



Commune de La Roche

Modification du plan d'aménagement de détail (PAD)

"La Breteneyre - Villaret - Chatatrety"

au sens de l'art. 68 LATeC

Plan d'implantation

Dossier d'approbation

Echelle : 1/1000

Approuvé le 6 octobre 1992 avec modifications approuvées le 6 septembre 1995 et le 18 février 1997.

Mise à l'enquête publique des modifications par parution dans la Feuille officielle n° du

Adopté par le Conseil communal de La Roche, le

Le Syndic Le Secrétaire

Approuvé par la Direction de l'aménagement, de l'environnement et des constructions, le

Le Conseiller d'Etat, Directeur

Octobre 1992 / Révisé le 9 juillet 2019

Mandat: 1831 / ss
Document: 1831_Breteneyre_plan implant_enq.vwx
Format : 60/84

Etabli par : Modifié par :

Atelier d'Architecture JF Moullet
Route de Montena 1, 1728 Rossens

ARCHAM ET PARTENAIRES SA

Aménagement du territoire et urbanisme
Route du Jura 43, 1700 Fribourg
Téléphone 026 347 10 90
info@archam.ch, www.archam.ch

Légende

--- Périètre du PAD

Éléments contraignants

■ Périètre d'évolution des constructions (6 à 54)

↗ Orientation du faite principal


--- Distance à la forêt = 15.00 m

Informations indicatives

■ Haie

••••• Chemin pour piétons existant

--- Ligne swisscom - câble principal

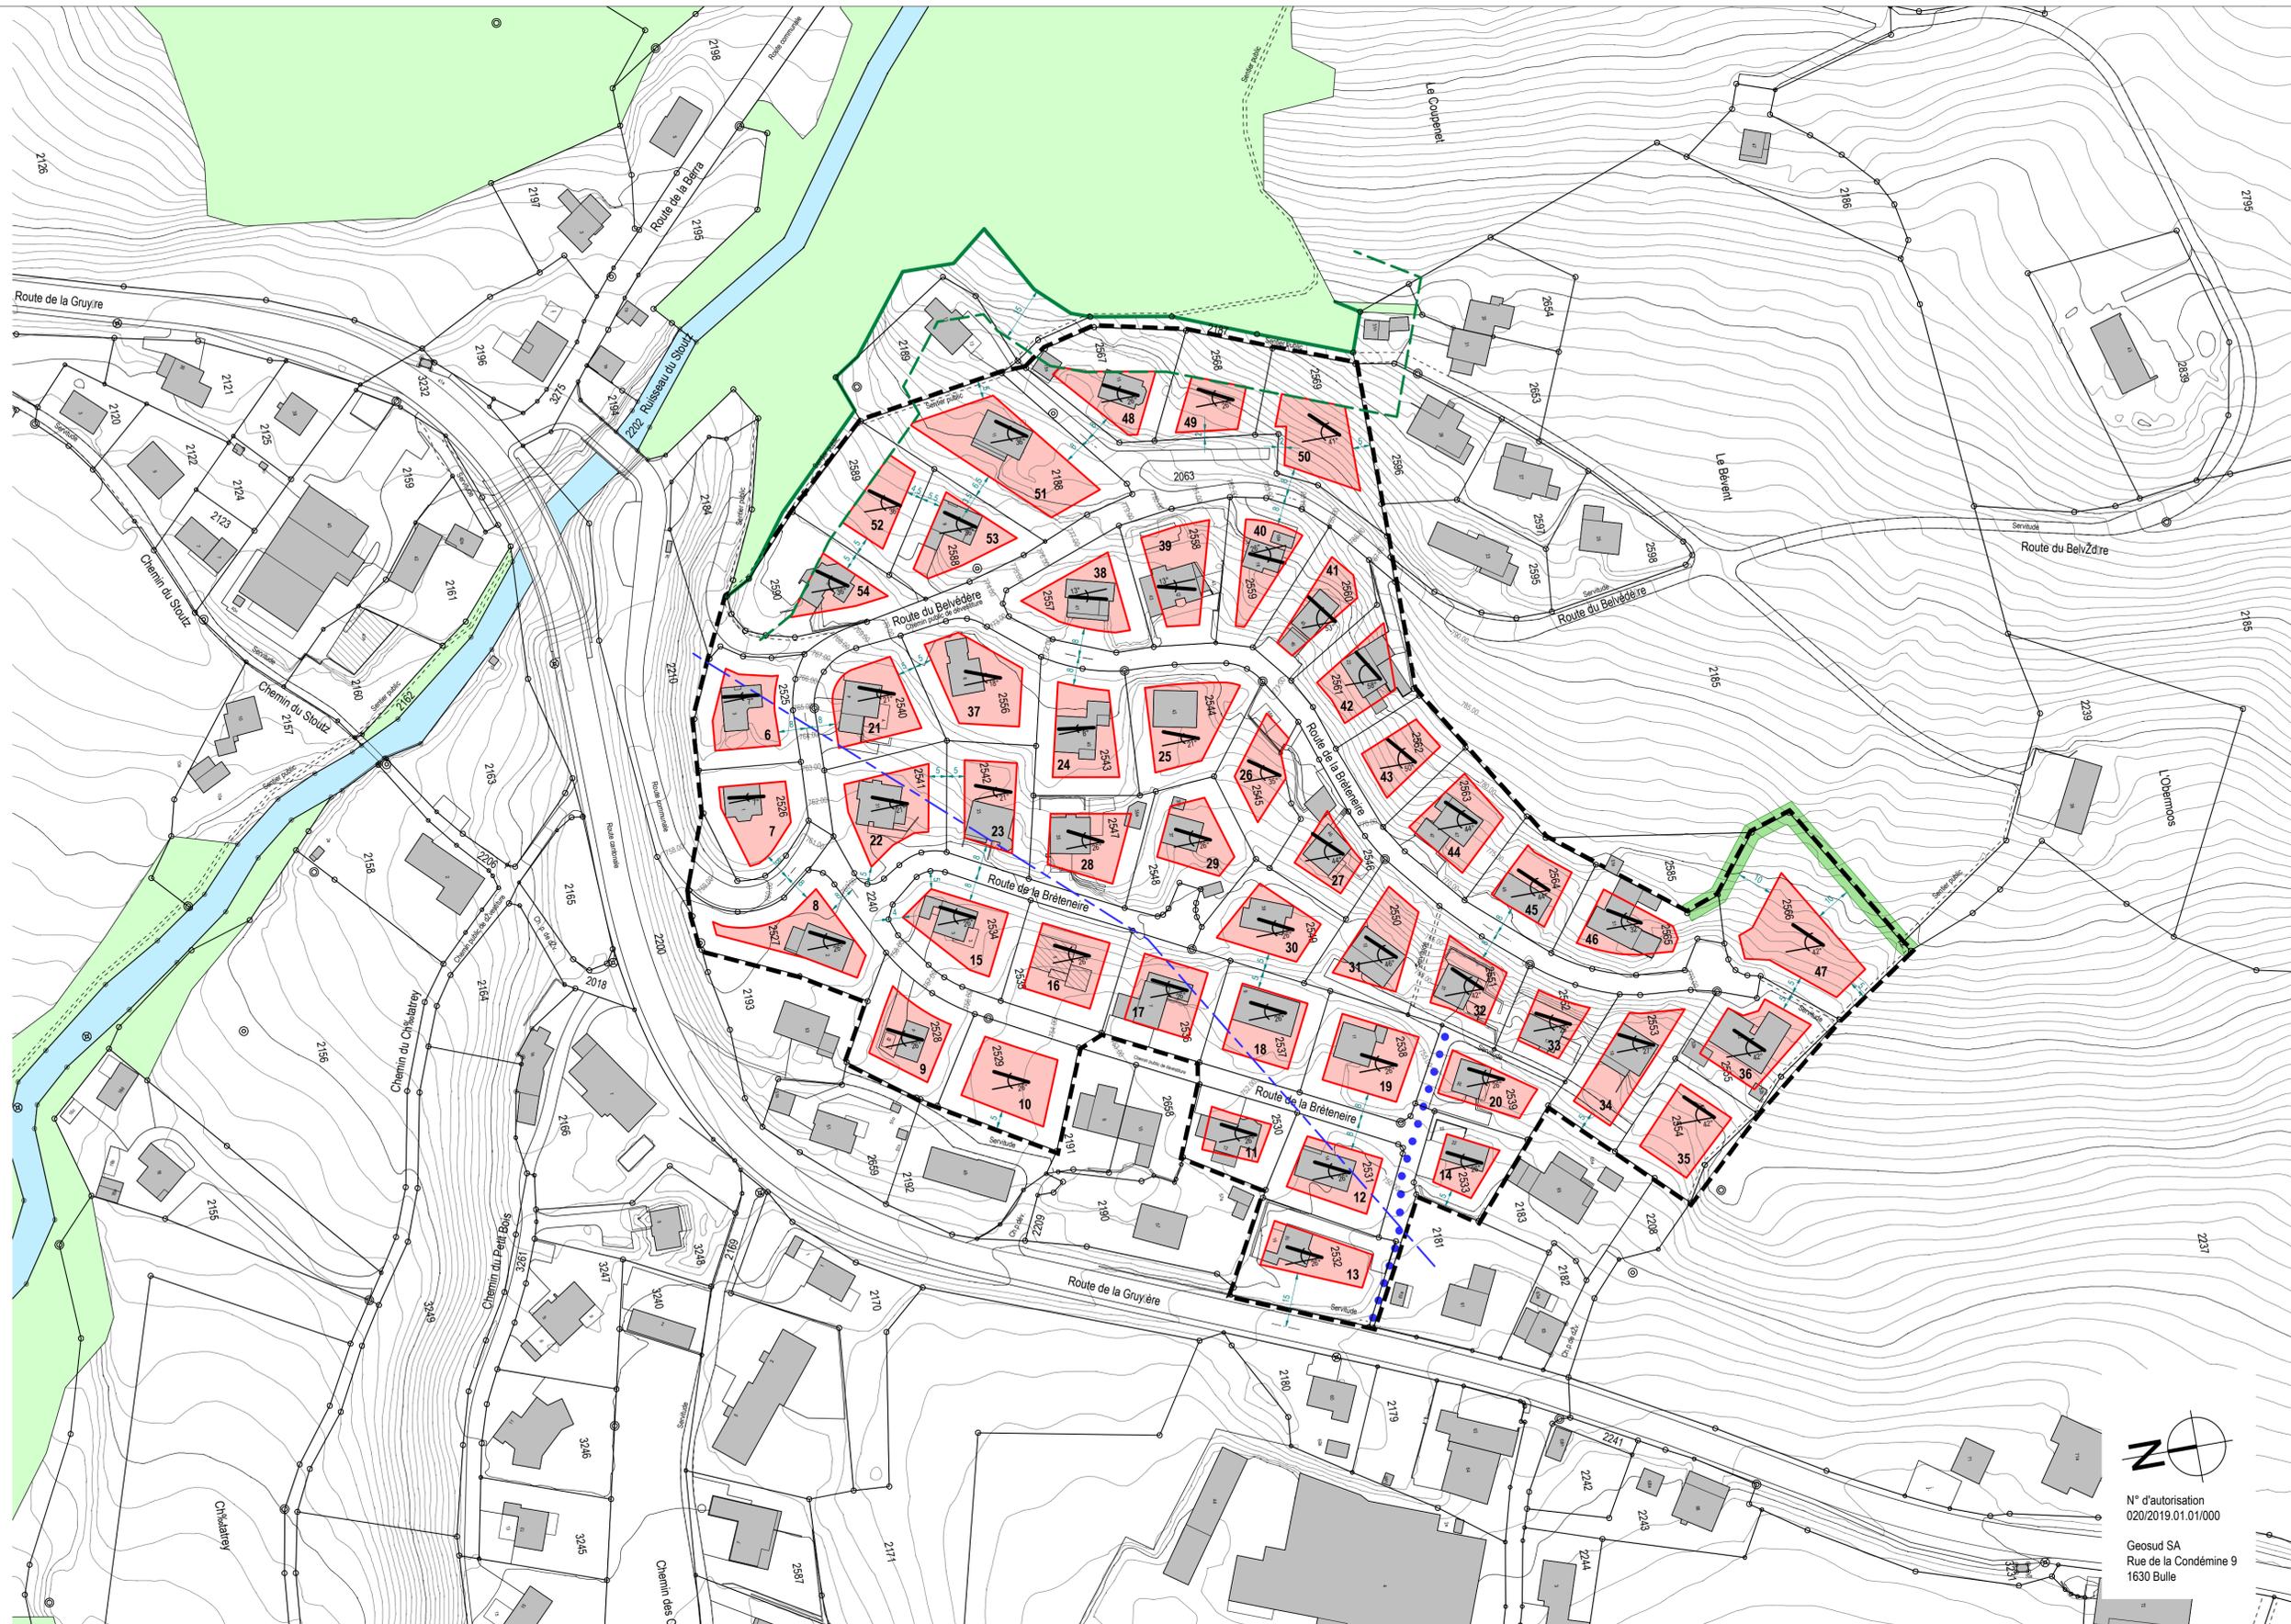

N° d'autorisation
020/2019.01.01/000

Geosud SA
Rue de la Condémnie 9
1630 Bulle